
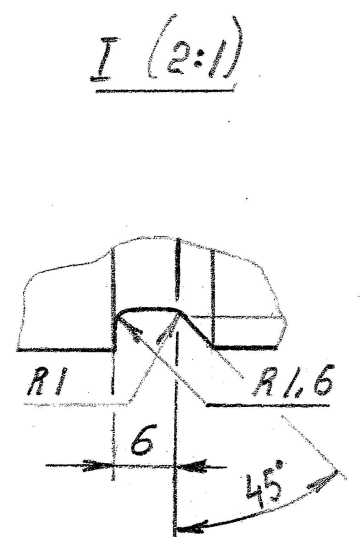
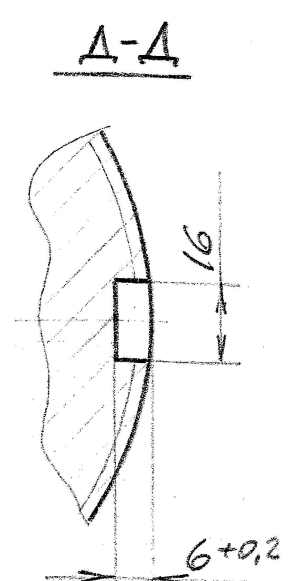
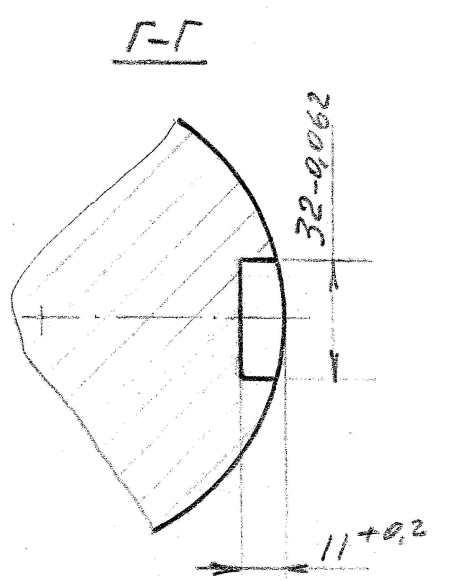


II зеркально I

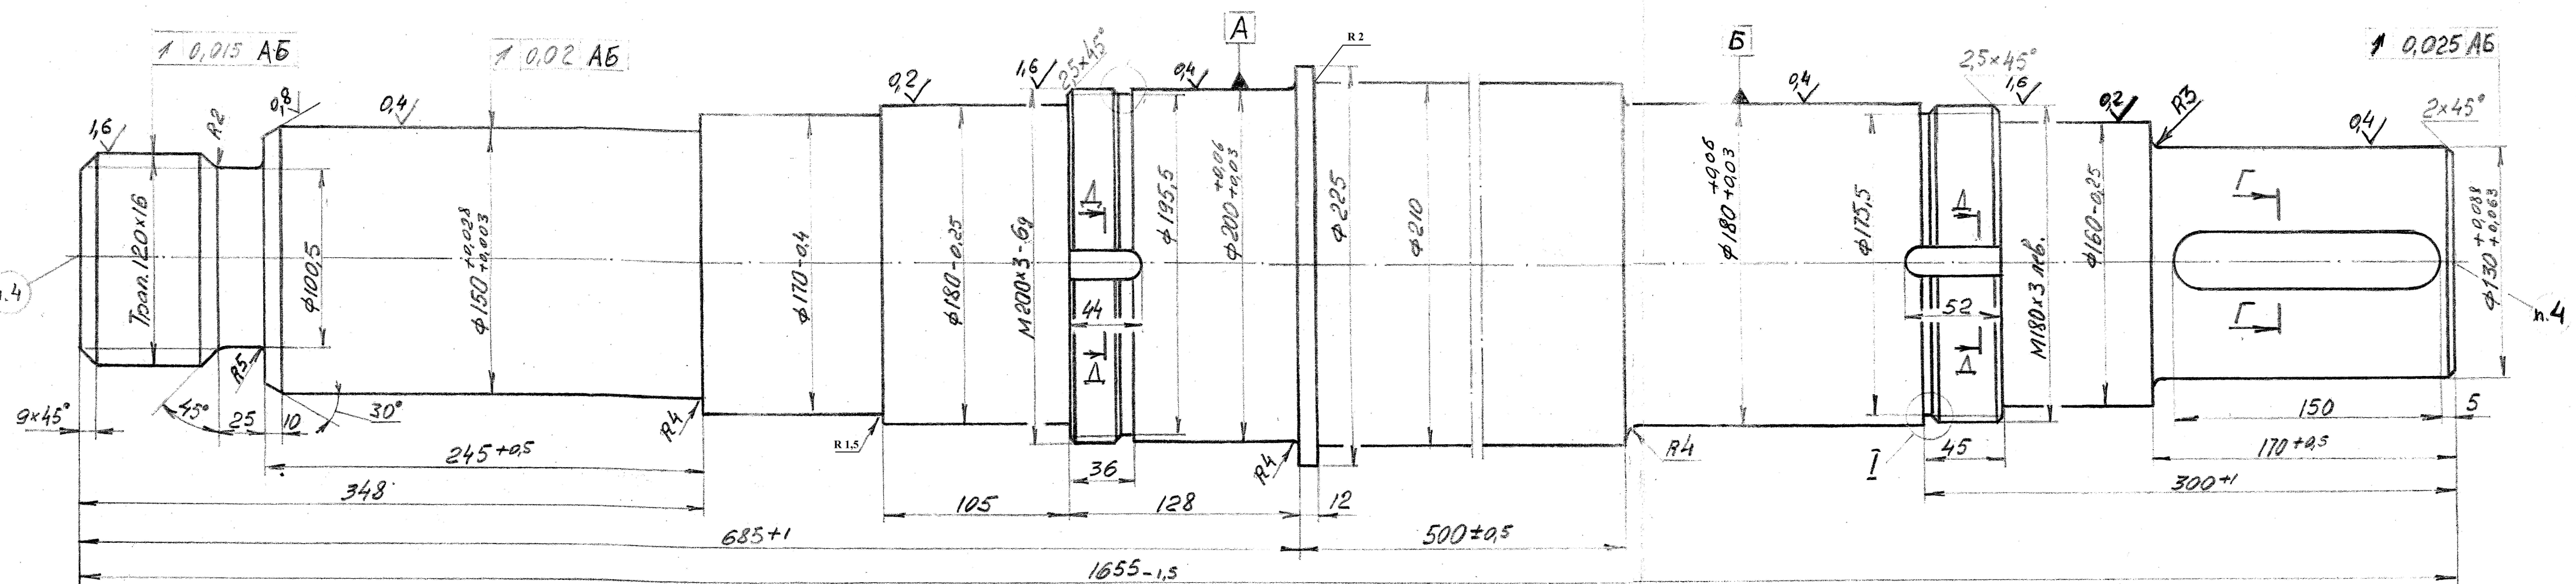

1. $\pm \frac{IT14}{2}$;
2. Заготовка - поковка КП28 гр. IV ГОСТ 8479-70;
3. Острые кромки притупить;
4. Отв. центр. В12 ГОСТ 14034-74.

ПК 20.82.001					
Вал			Лист.	Масса	Масштаб
Изм. Кол. Изм. Подп. Дата				332	1:25
Разраб. Иванов 2.10.00					
Навес 1600/50			Лист	Листов	
Назнач. Туровский			734-2		
Зам. гл. ин. Радченко					