


План-схема
Разбивки магистральных и распределительных сетей по степени возможности
подключения новых потребителей к центральному теплоснабжению
по состоянию на 01.08.2017 г.

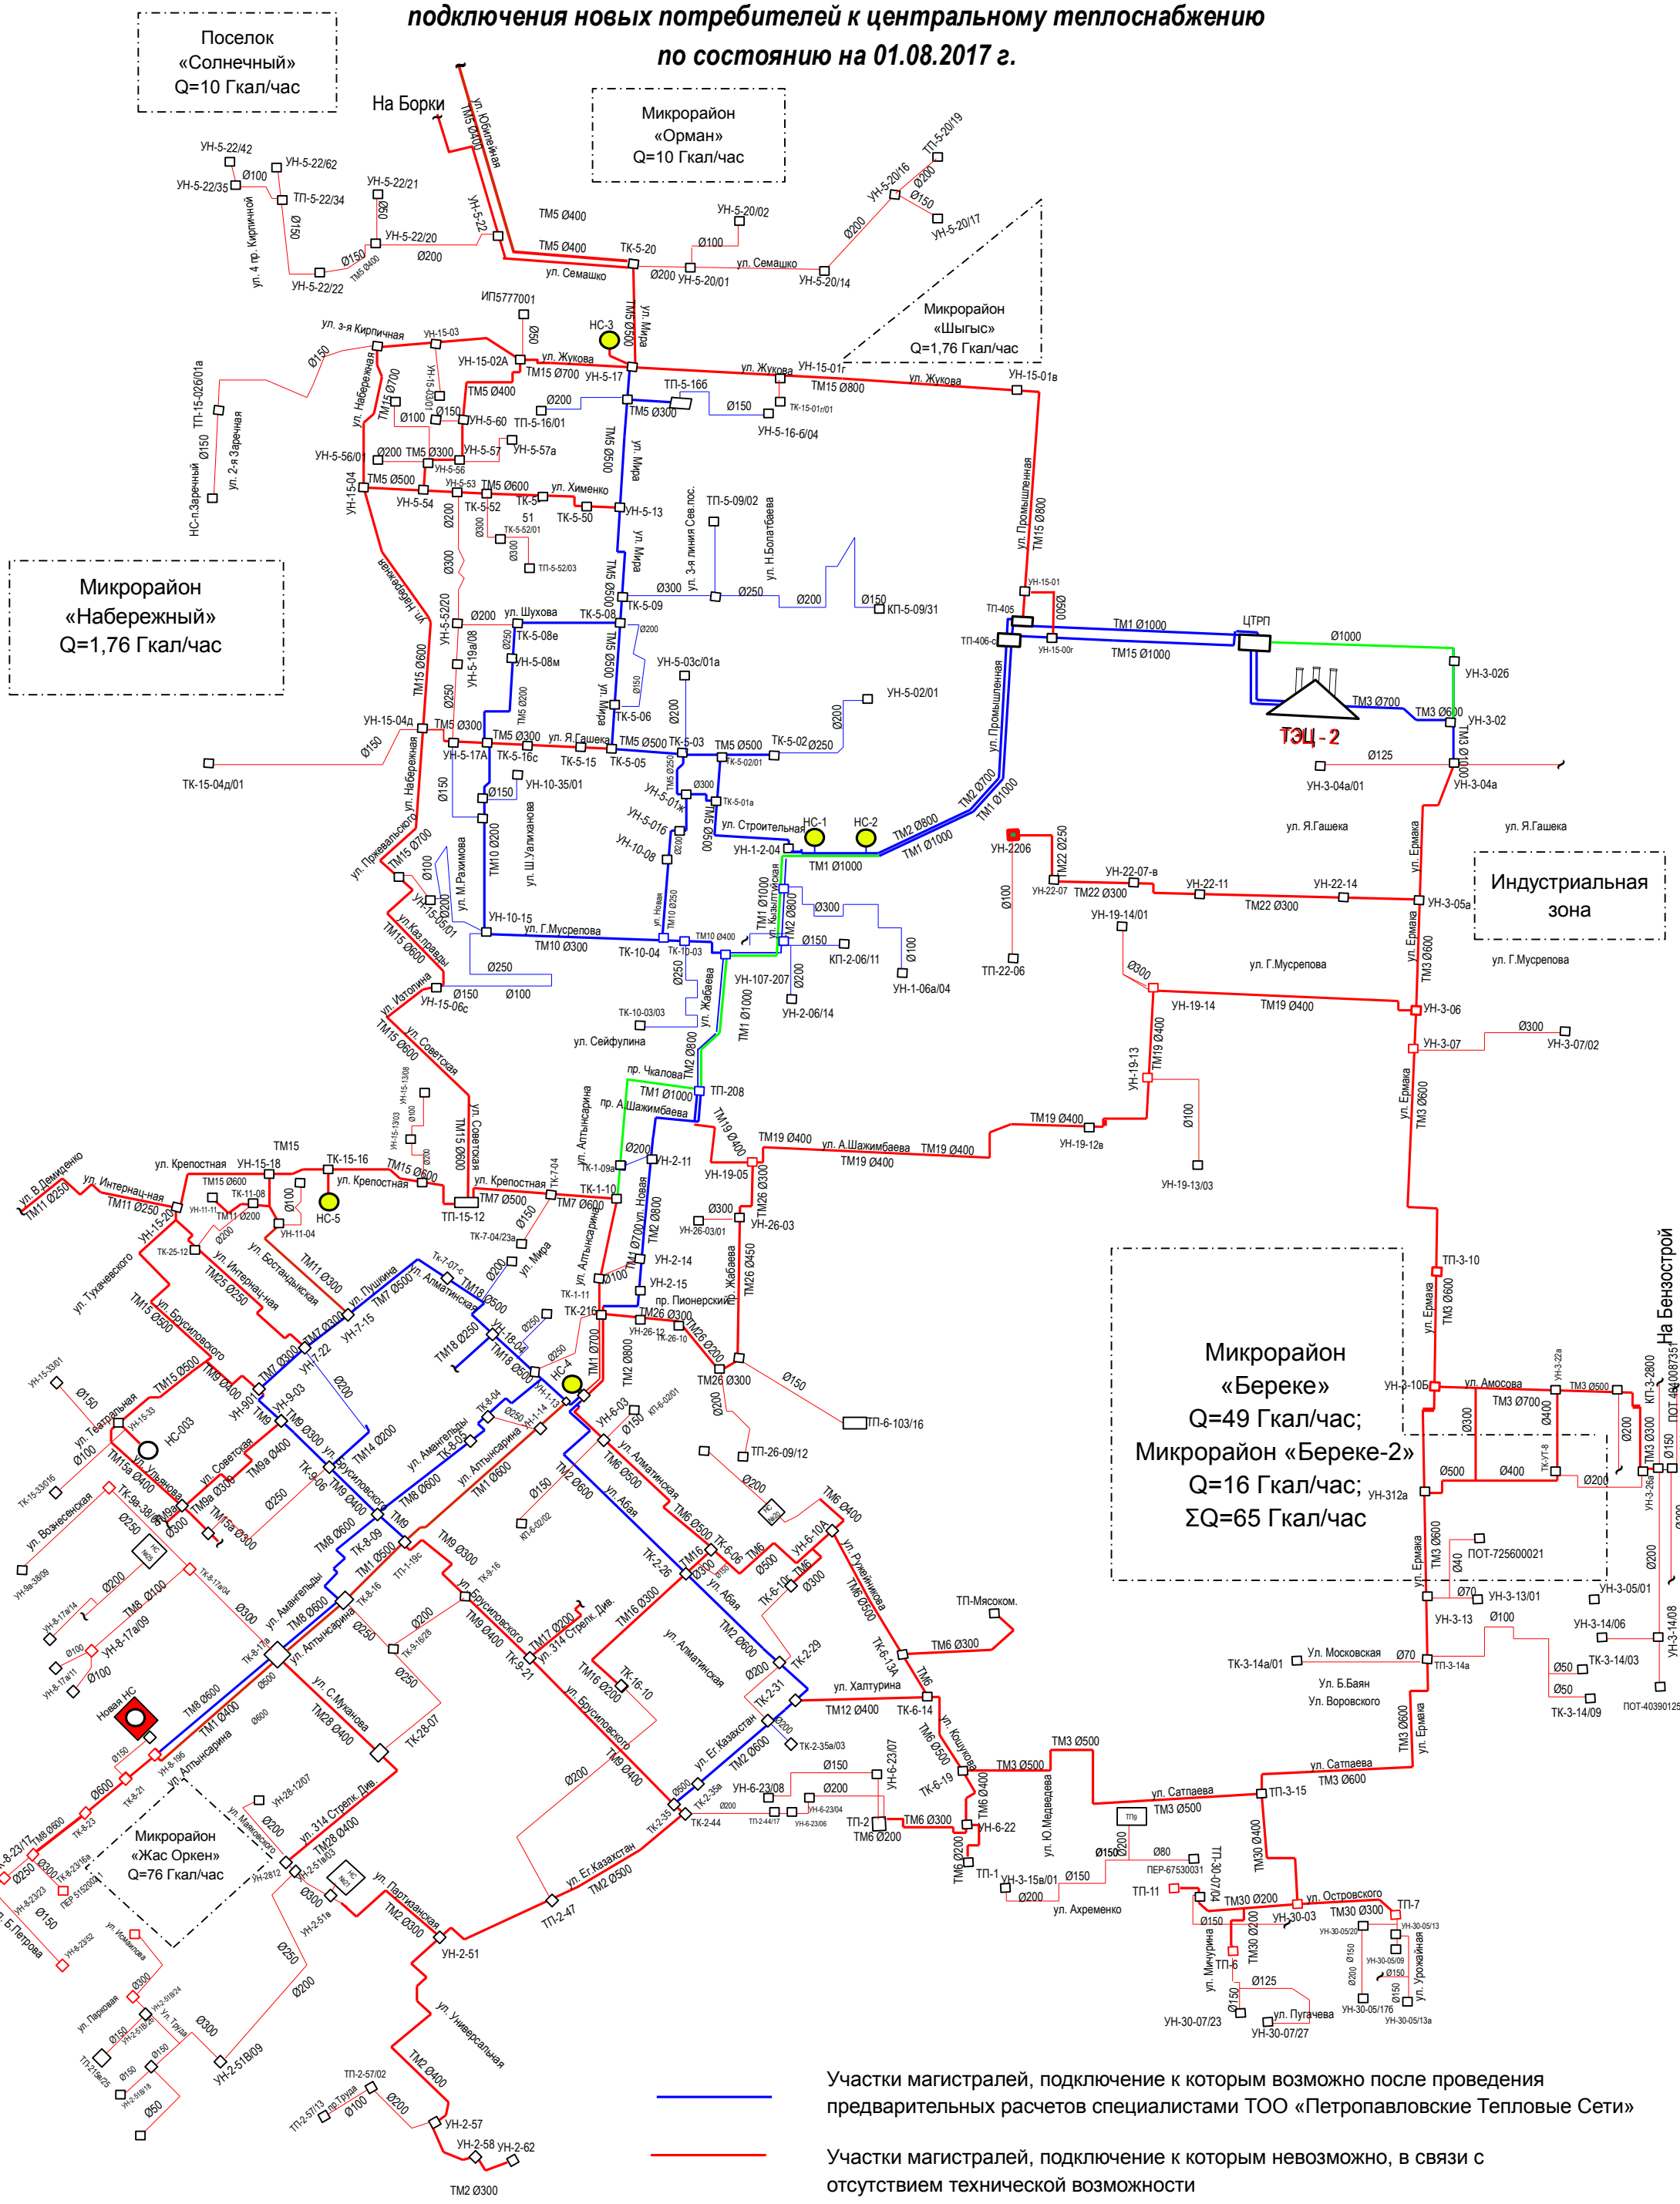

Участки магистралей, подключение к которым возможно после проведения предварительных расчетов специалистами ТОО «Петропавловские Тепловые Сети»

Участки магистралей, подключение к которым невозможно, в связи с отсутствием технической возможности

Участки магистралей, подключение к которым возможно после согласования с КГУ «Отдел строительства г. Петропавловск» и КГУ «Отдел ЖКХ, ПТ и АД г. Петропавловск»